


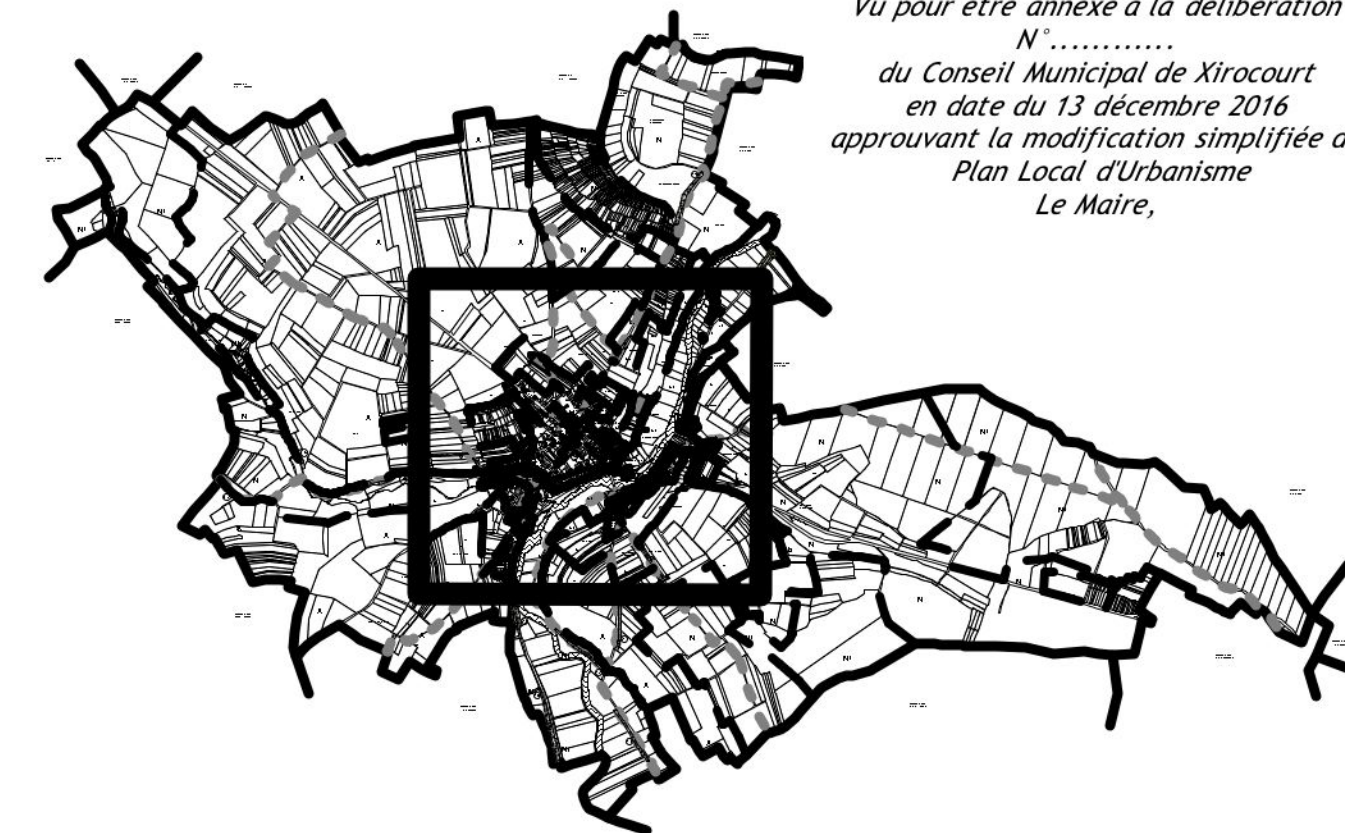

*Vu pour être annexé à la délibération  
N° .....  
du Conseil Municipal de Xirocourt  
en date du 13 décembre 2016  
approuvant la modification simplifiée du  
Plan Local d'Urbanisme  
Le Maire,*



LEGENDE :

### 1. PRESCRIPTIONS EDICTEES PAR LE P.L.U.

#### A. LE ZONAGE: ZONES ET SECTEURS

|       |                                |
|-------|--------------------------------|
| — — — | Limite de zone                 |
| N     | Désignation de zone            |
| NI    | Désignation de secteur de zone |

### B. LES EMPLACEMENTS RESERVES

ER7  Emplacements réservés

C. AUTRES INDICATIONS

C. AUTRES INDICATIONS

 Marge de reculement

 Règle architecturale particulière

## 2. RENSEIGNEMENTS DIVERS

11 ★ } Eléments du paysage identifiés  
(28)  } à préserver (7° du L. 123.1.5)

#### Chemical sensors & sensors

 Espaces Boisés Classés Zone d'implantation obligatoire des façades

## MODIFICATION SIMPLIFIÉE DU PLAN LOCAL D'URBANISME



**archi**  
tect  
urbanisme

Architecture Urbanisme & Paysage Lorraine  
Dépense 100€ HT - Arrivées 01/04/2012

55 Avenue de Strasbourg - 54000 Nancy  
Tél : 03 83 55 52 43 - E-mail : agence@urbanisme.lorraine.com



ZONACE

DATE : 13 décembre 2016

ECHELLE : 1/5000°

**XIROCOURT** Commune de XIROCOURT